


FN/Lit. 1153 a

Anlagen-Schaltplan Erweiterung v


hierzu: Blatt E

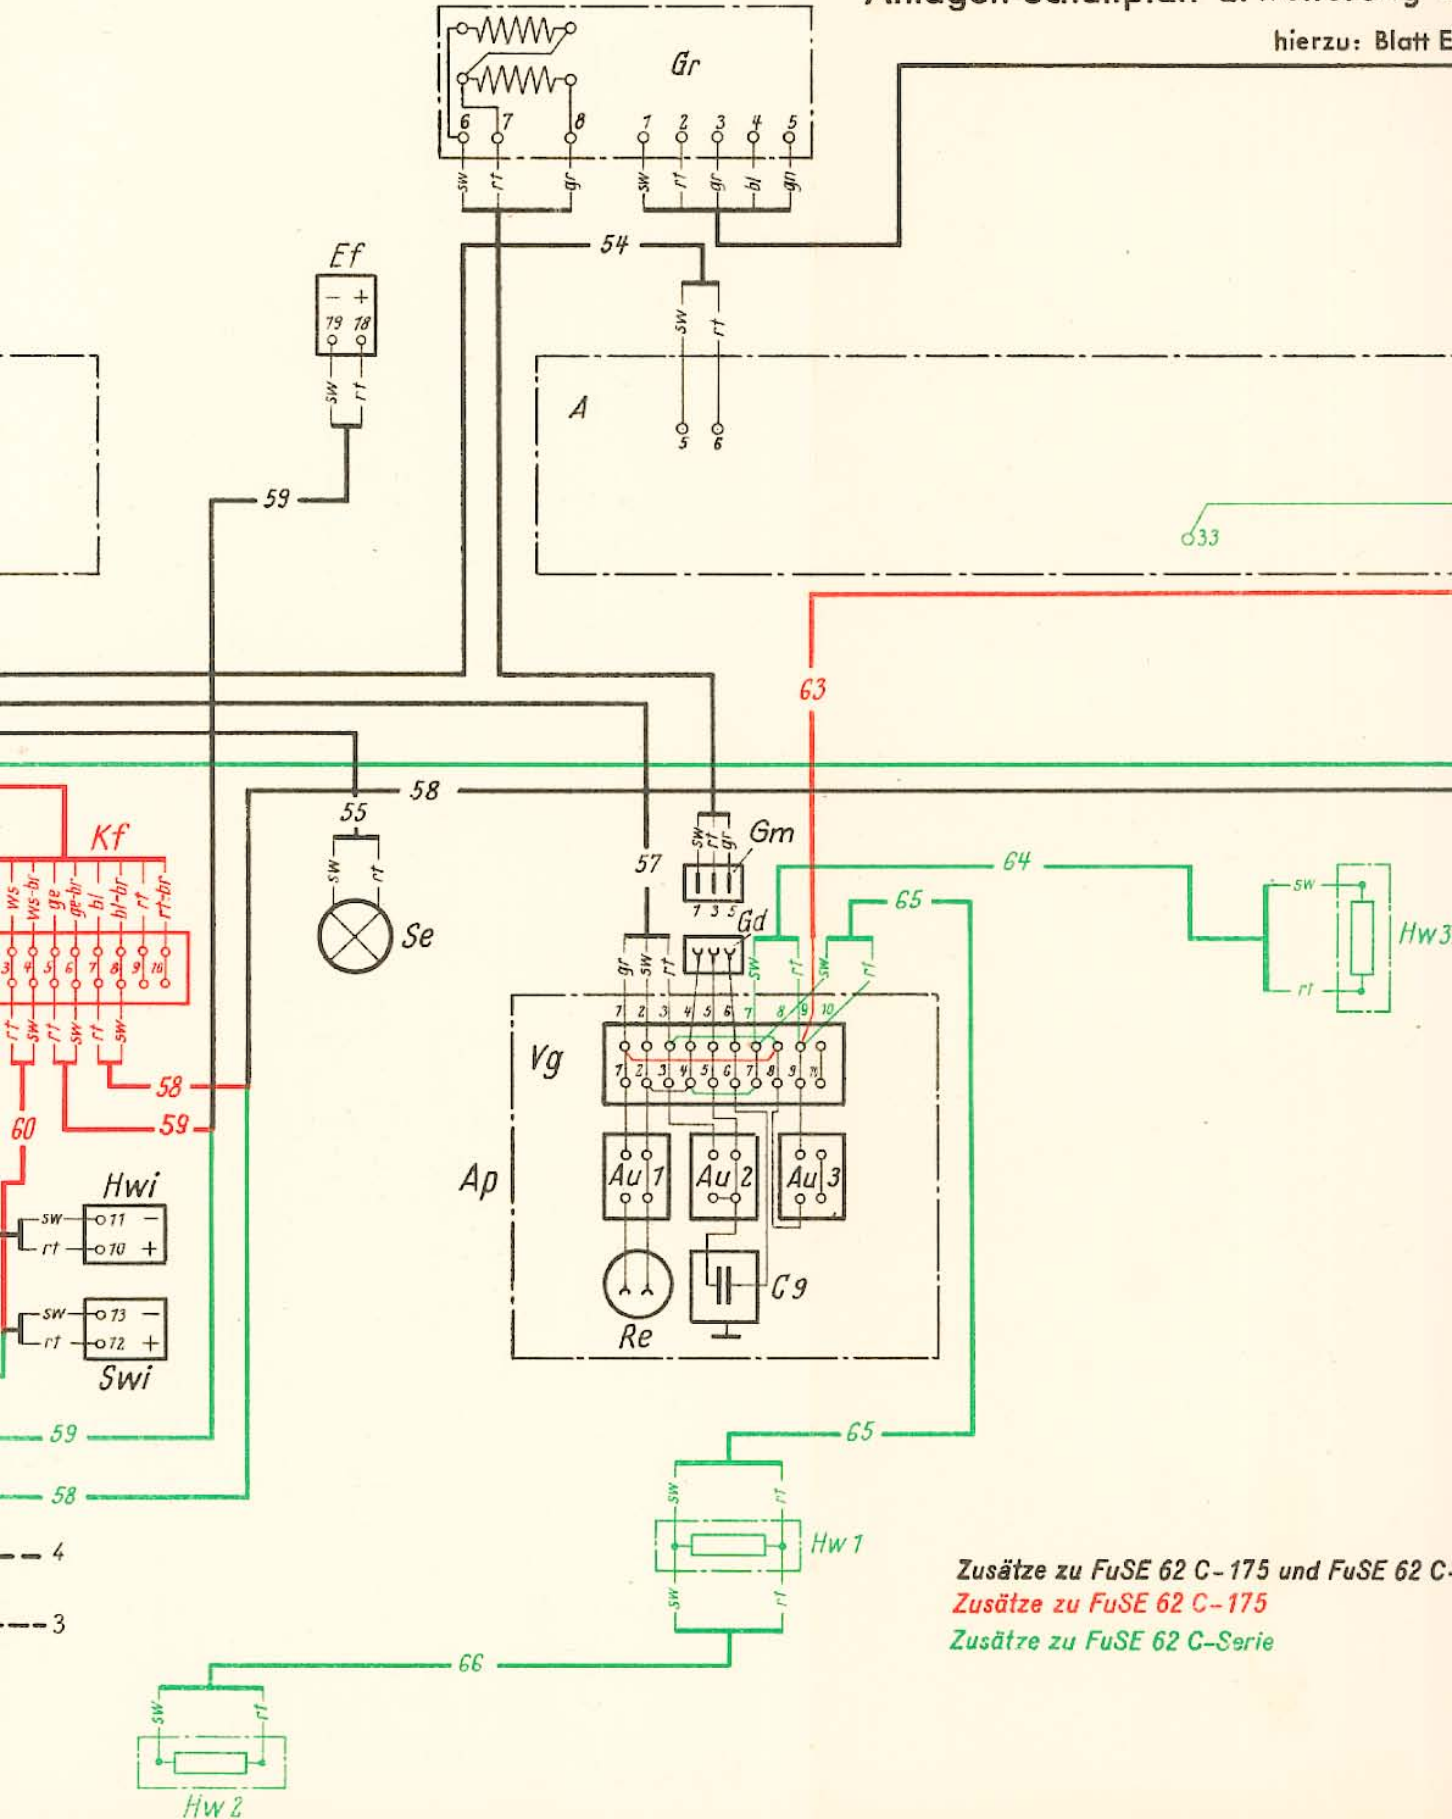

Zusätze zu FuSE 62 C-175 und FuSE 62 C-175
 Zusätze zu FuSE 62 C-175
 Zusätze zu FuSE 62 C-Serie

Anlagen-Schaltplan Erweiterung von FuSE 62 A auf FuSE 62 C

hierzu: Blatt E01-24)

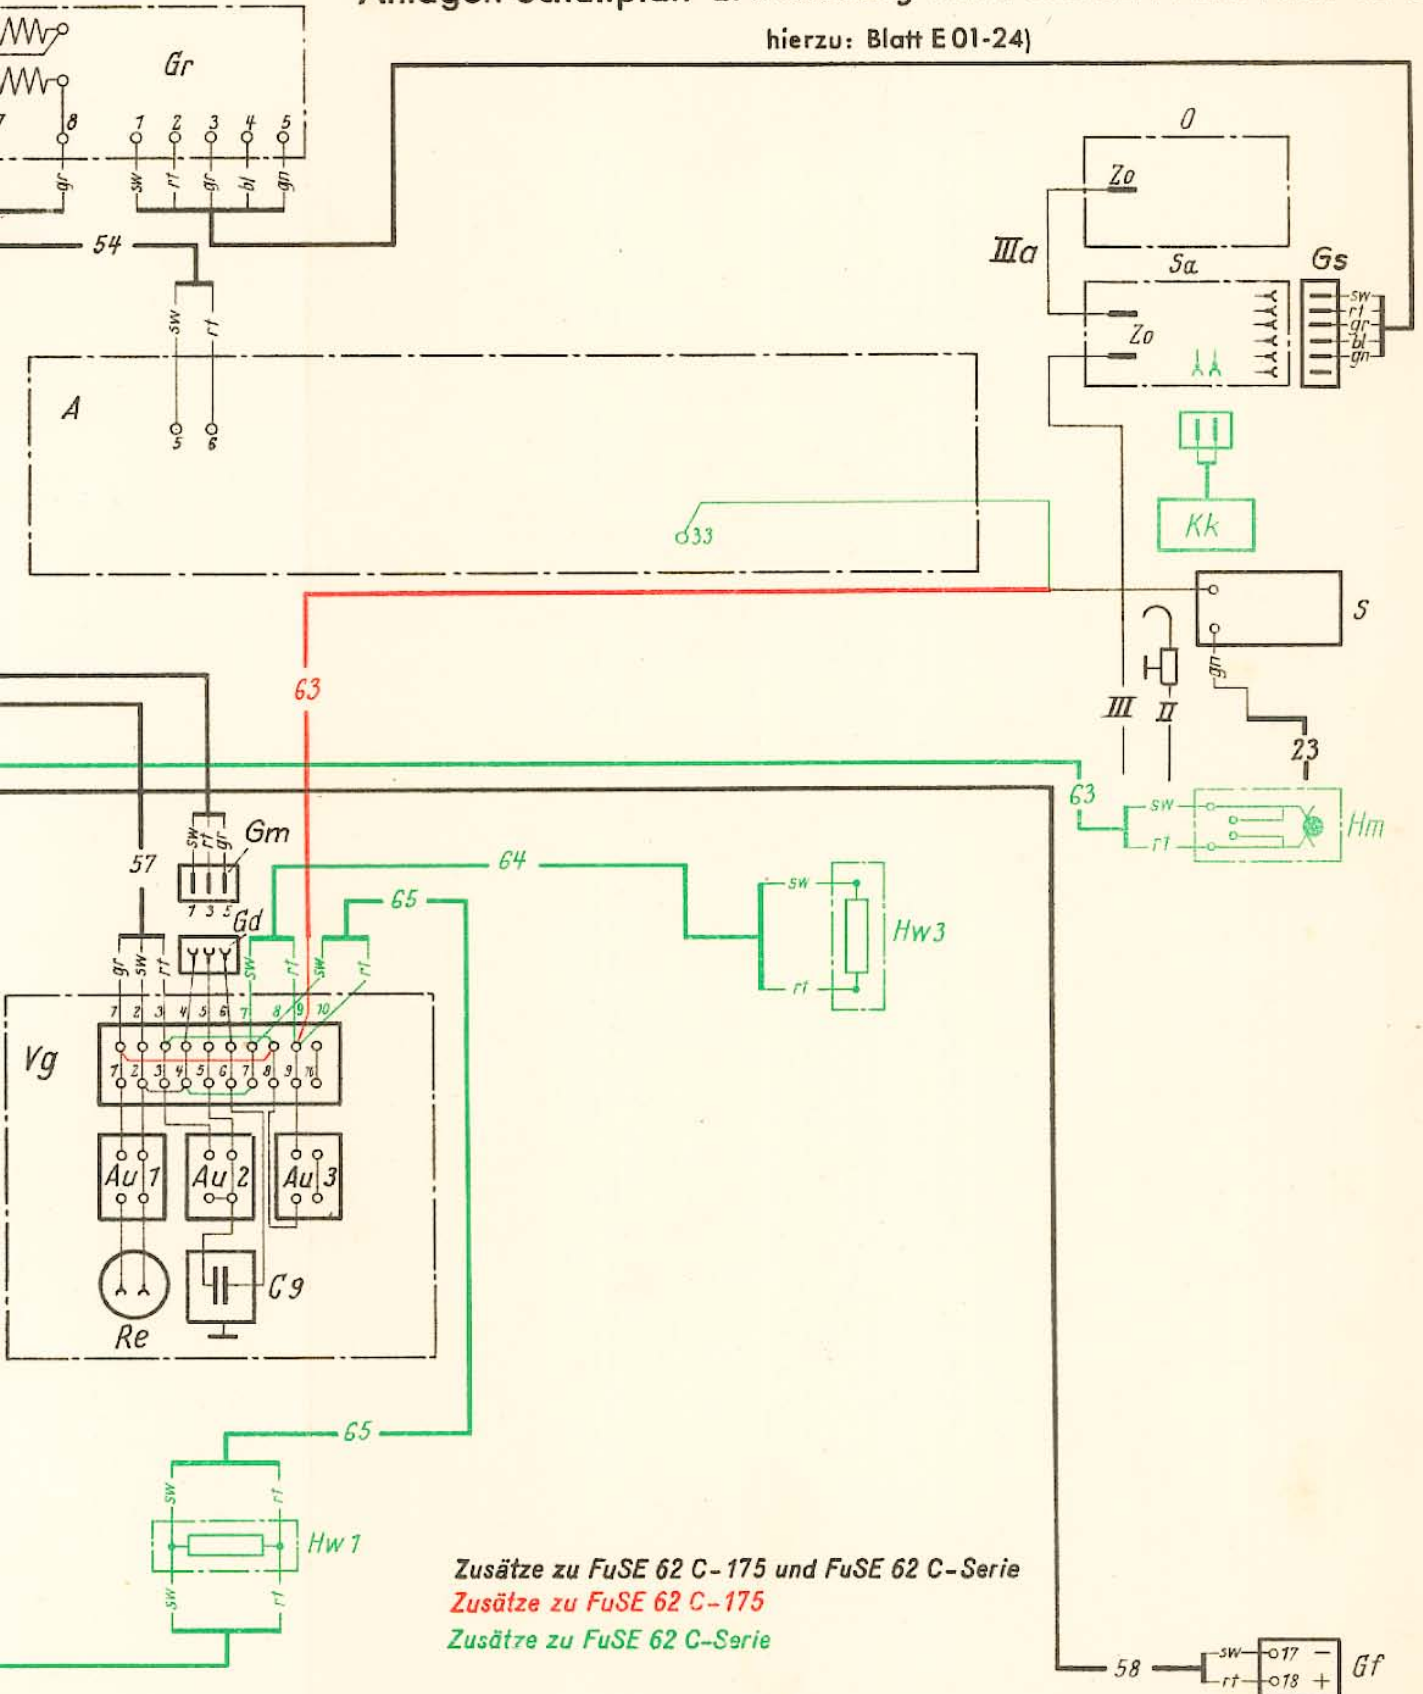

Zusätze zu FuSE 62 C-175 und FuSE 62 C-Serie
 Zusätze zu FuSE 62 C-175
 Zusätze zu FuSE 62 C-Serie