



Anlagen-Schaltplan;

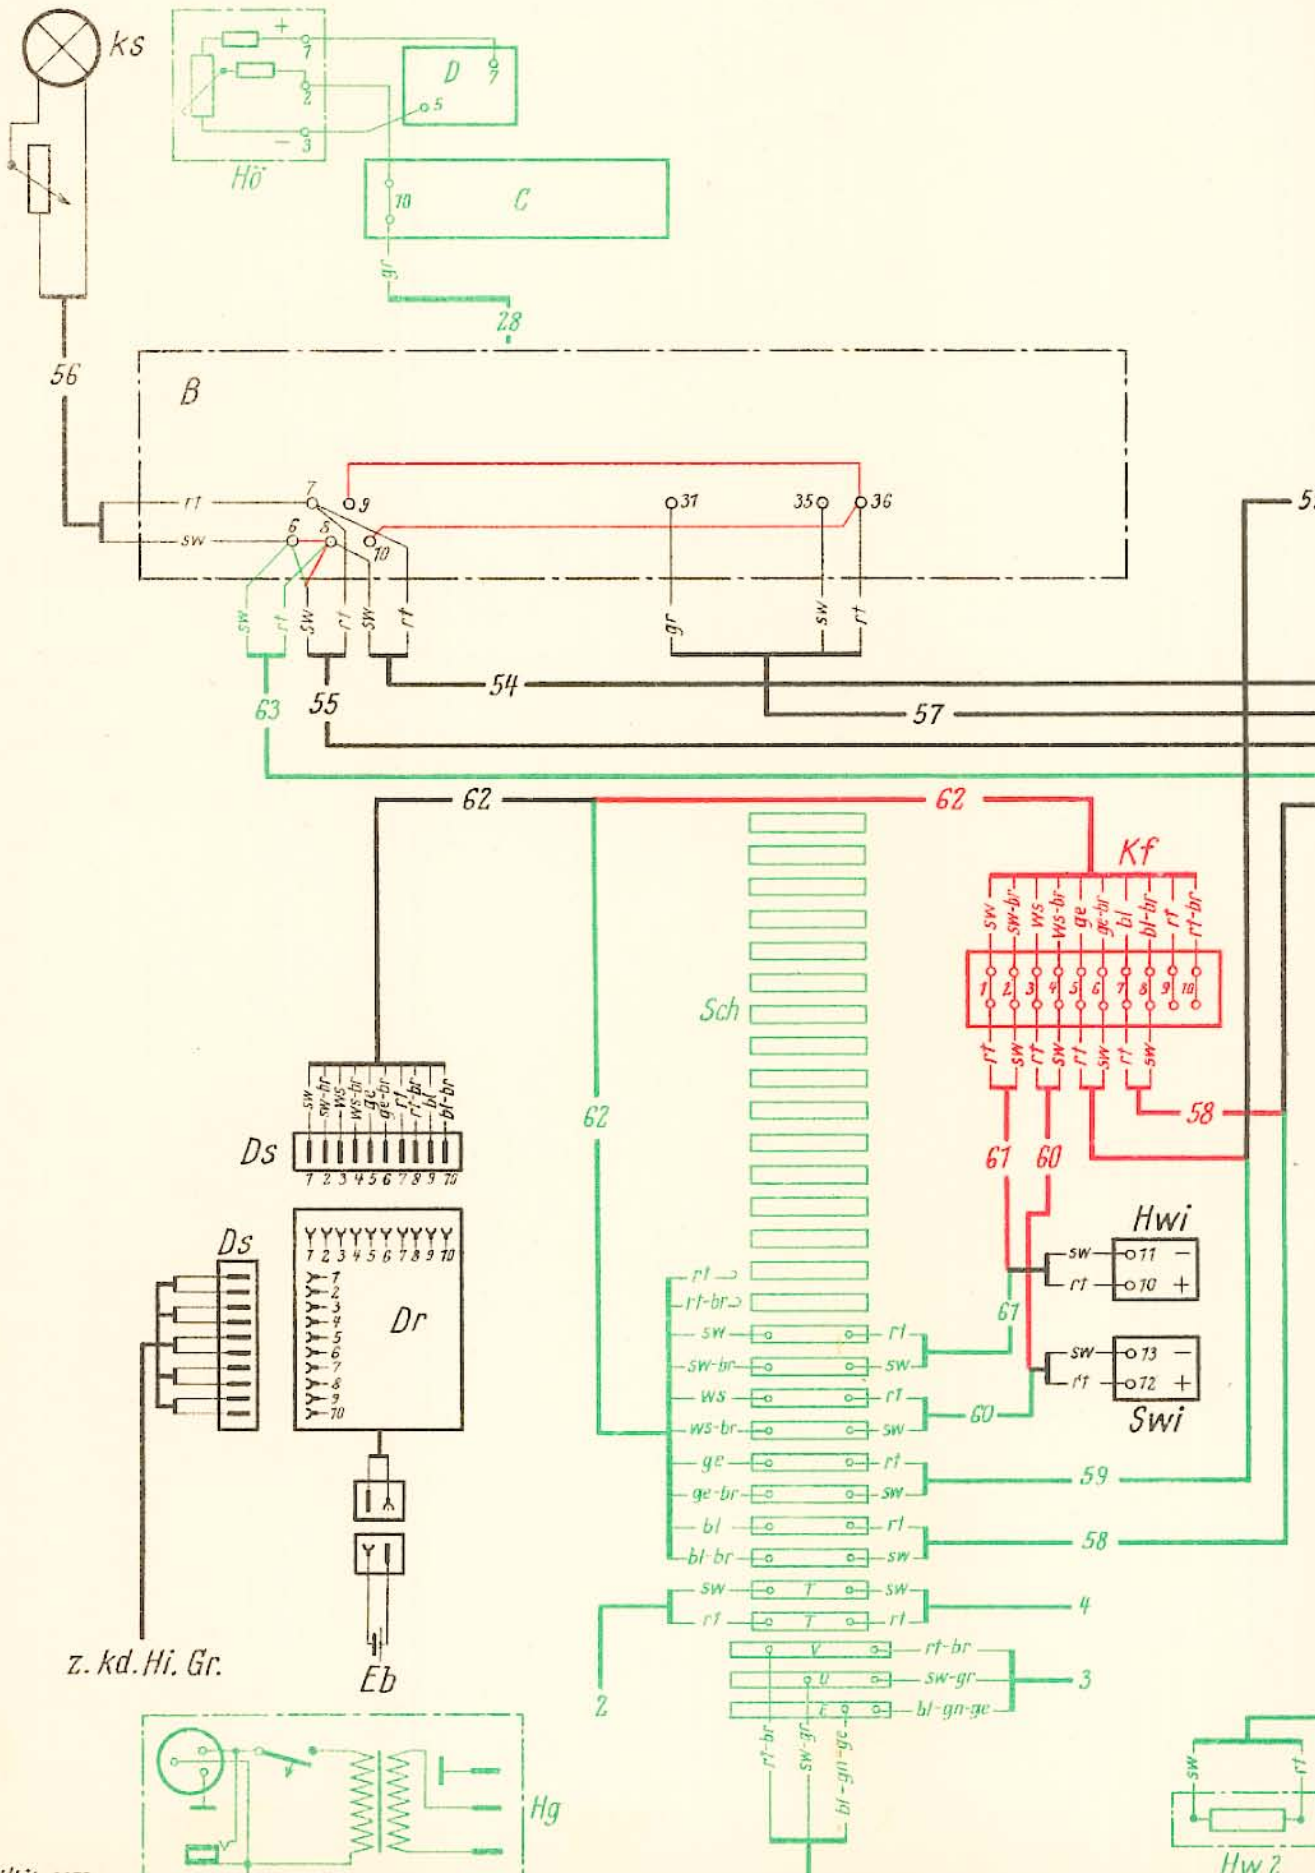

Blau für den Dienststrom


Erweiterung von FuSE 62 A auf FuSE 62 C

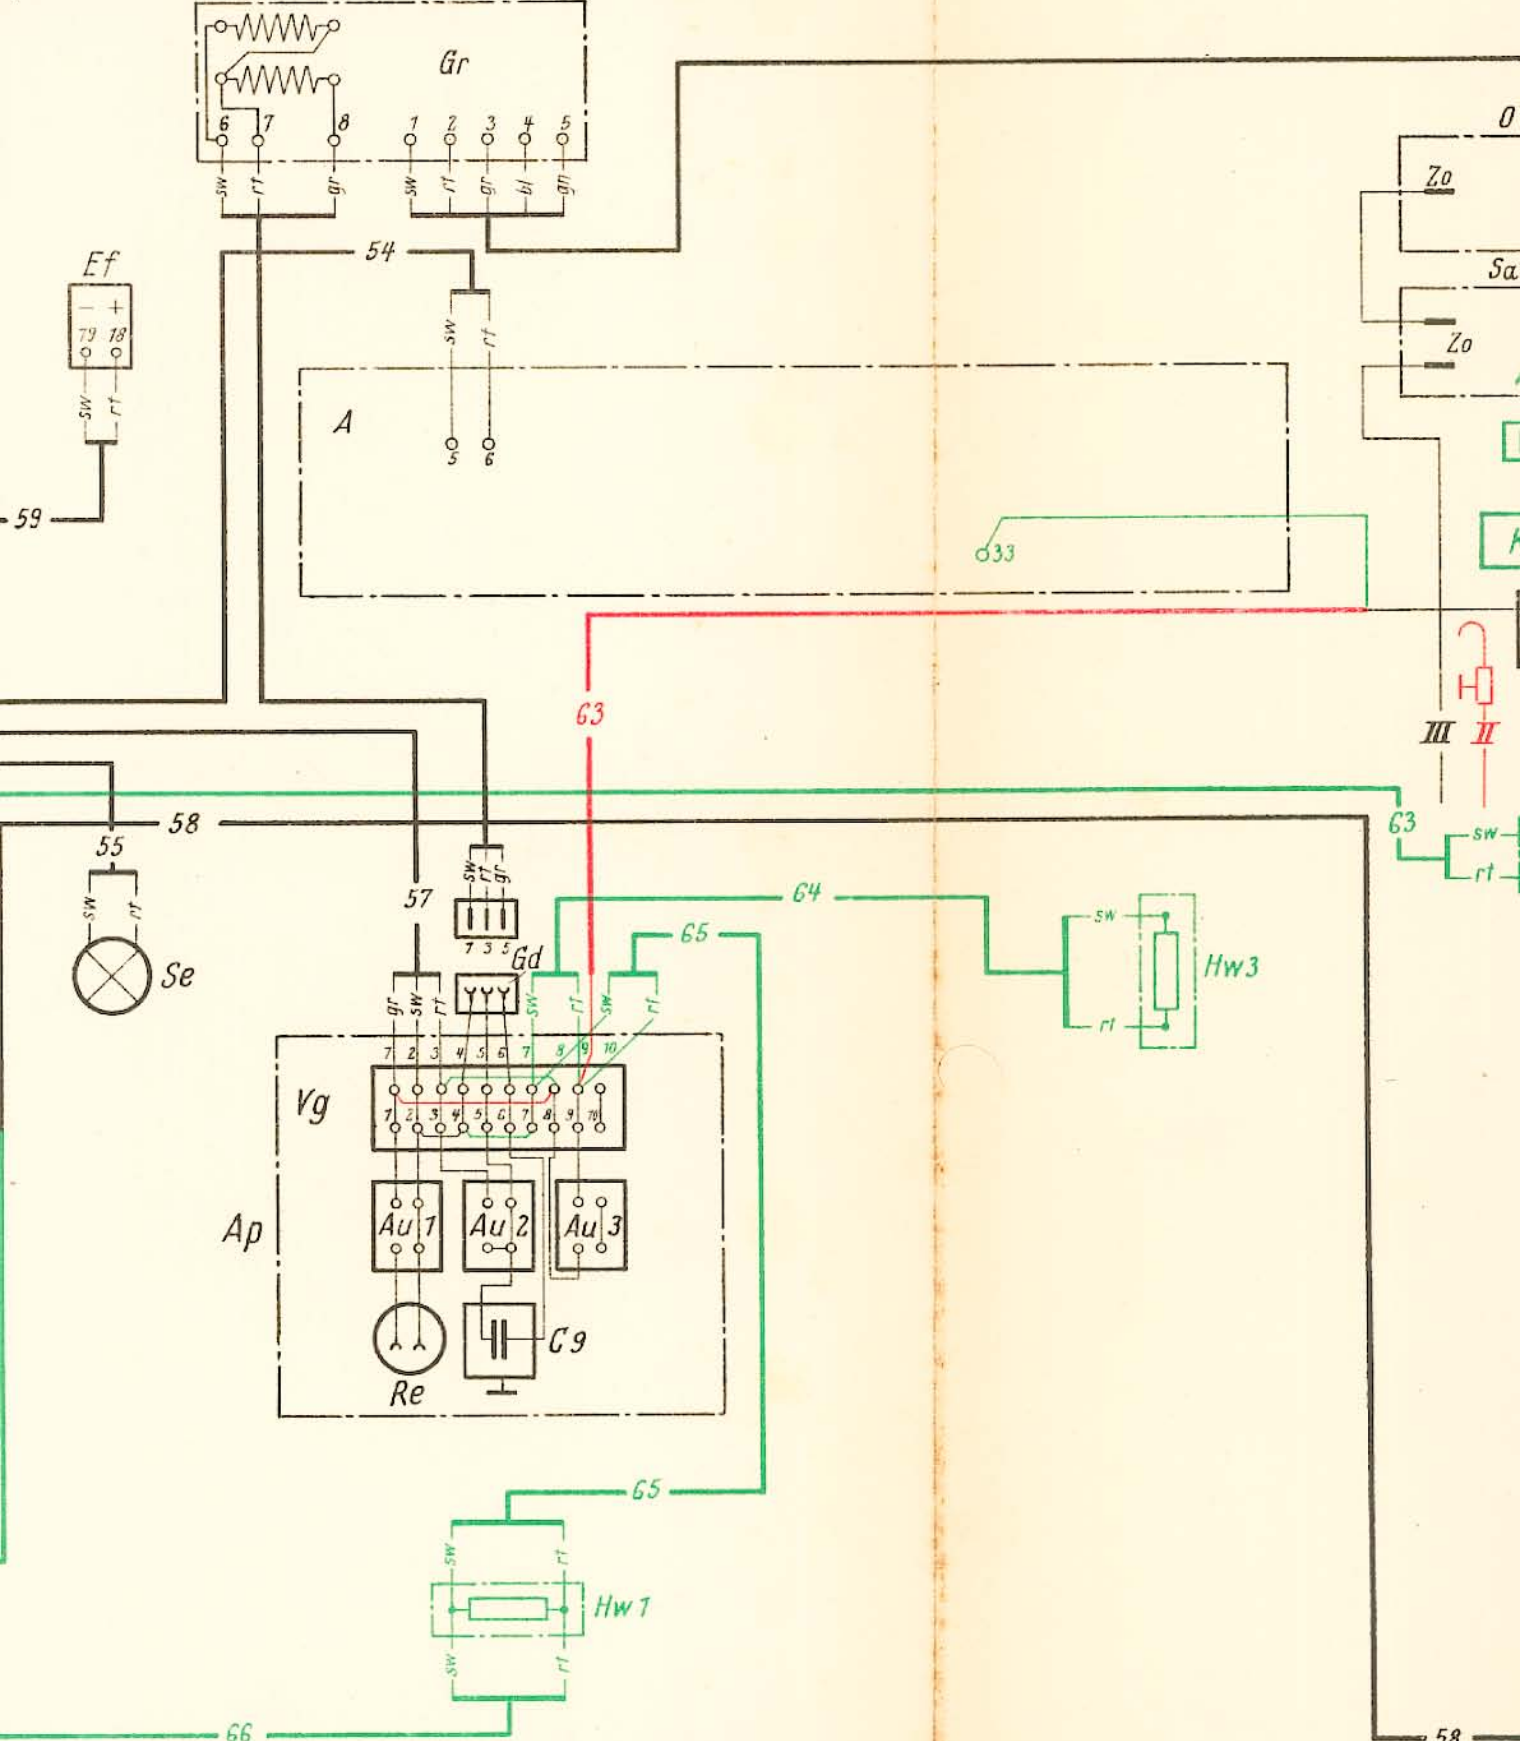

Zusatz zu FuSE 62 C-Serie
 Zusatz zu FuSE 62 C-175

E 01-22

62 A auf FuSE 62 C

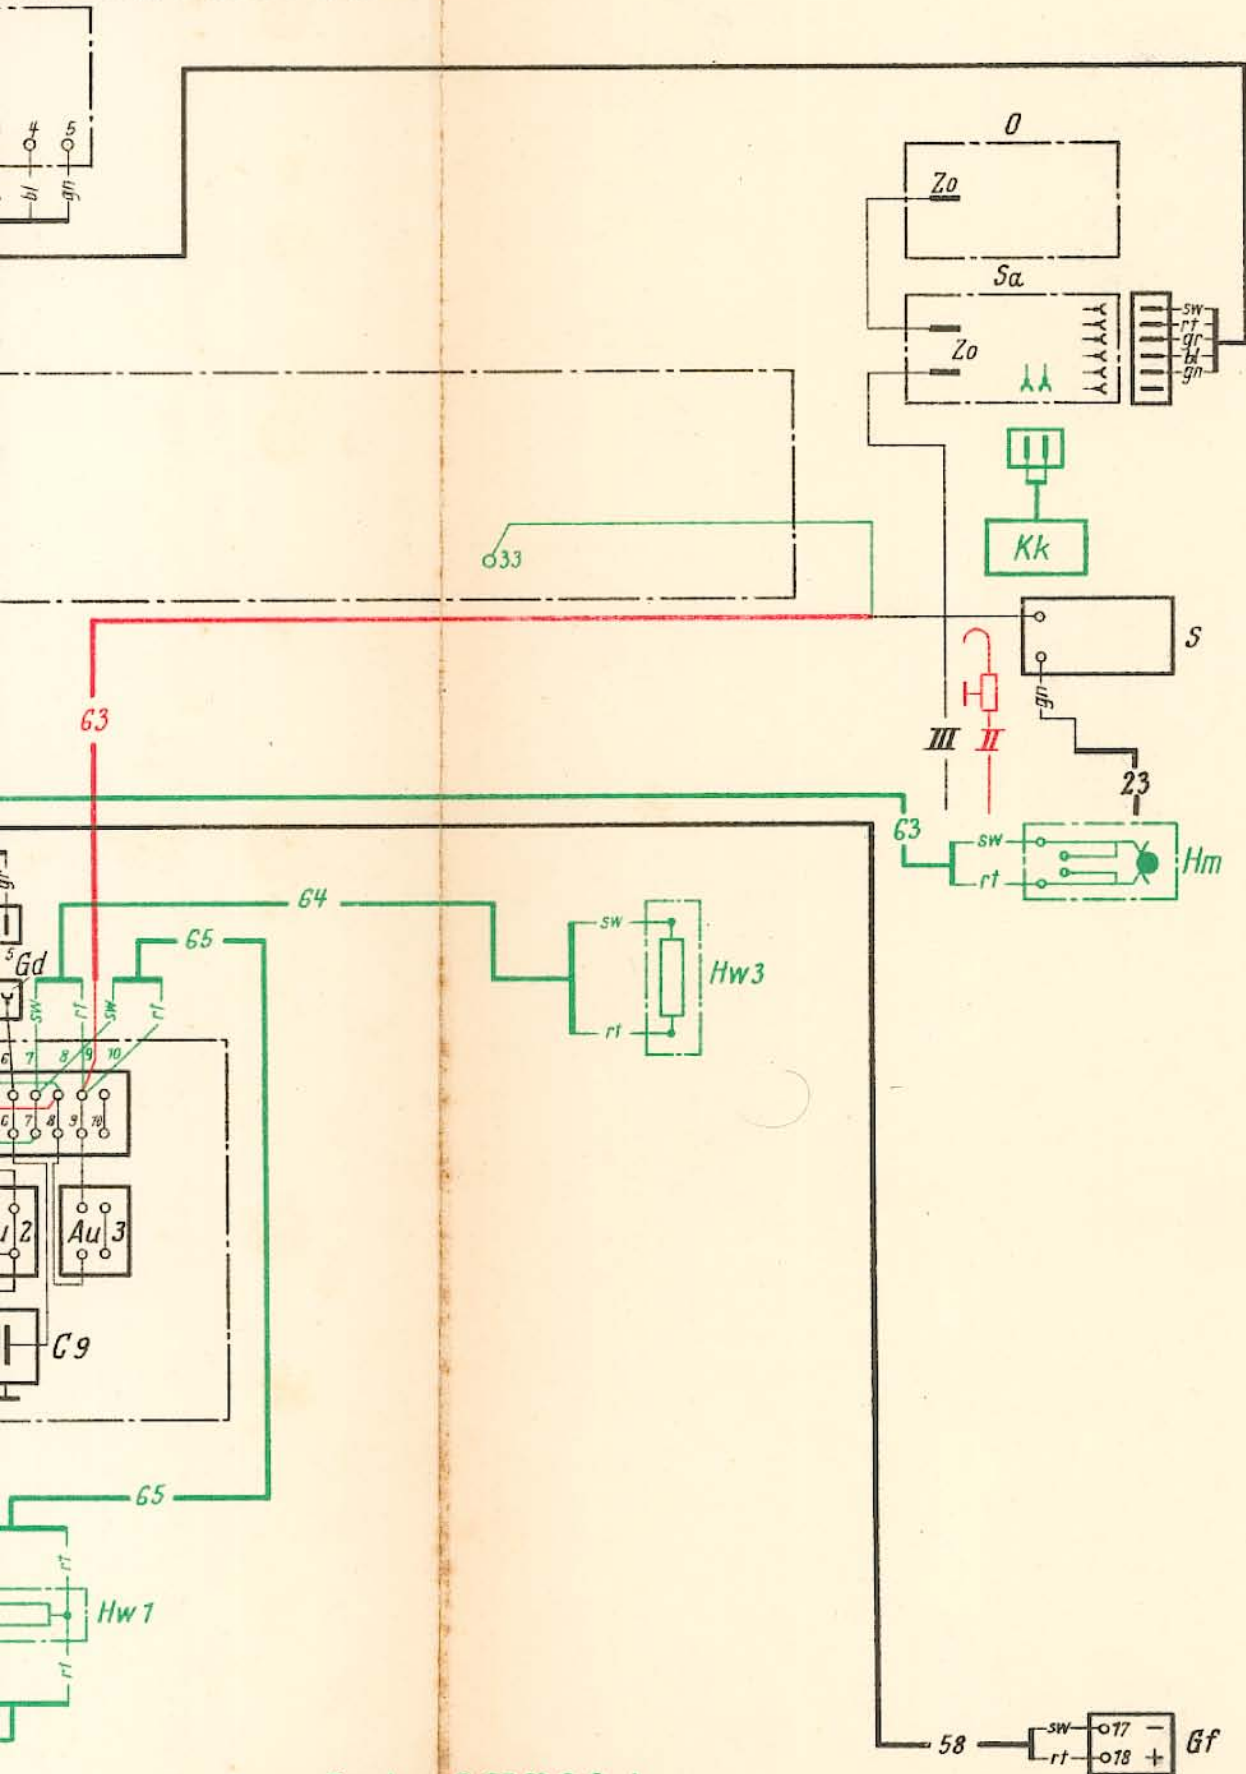

Zusatz zu FuSE 62 C-Serie

Zusatz zu FuSE 62 C-175