


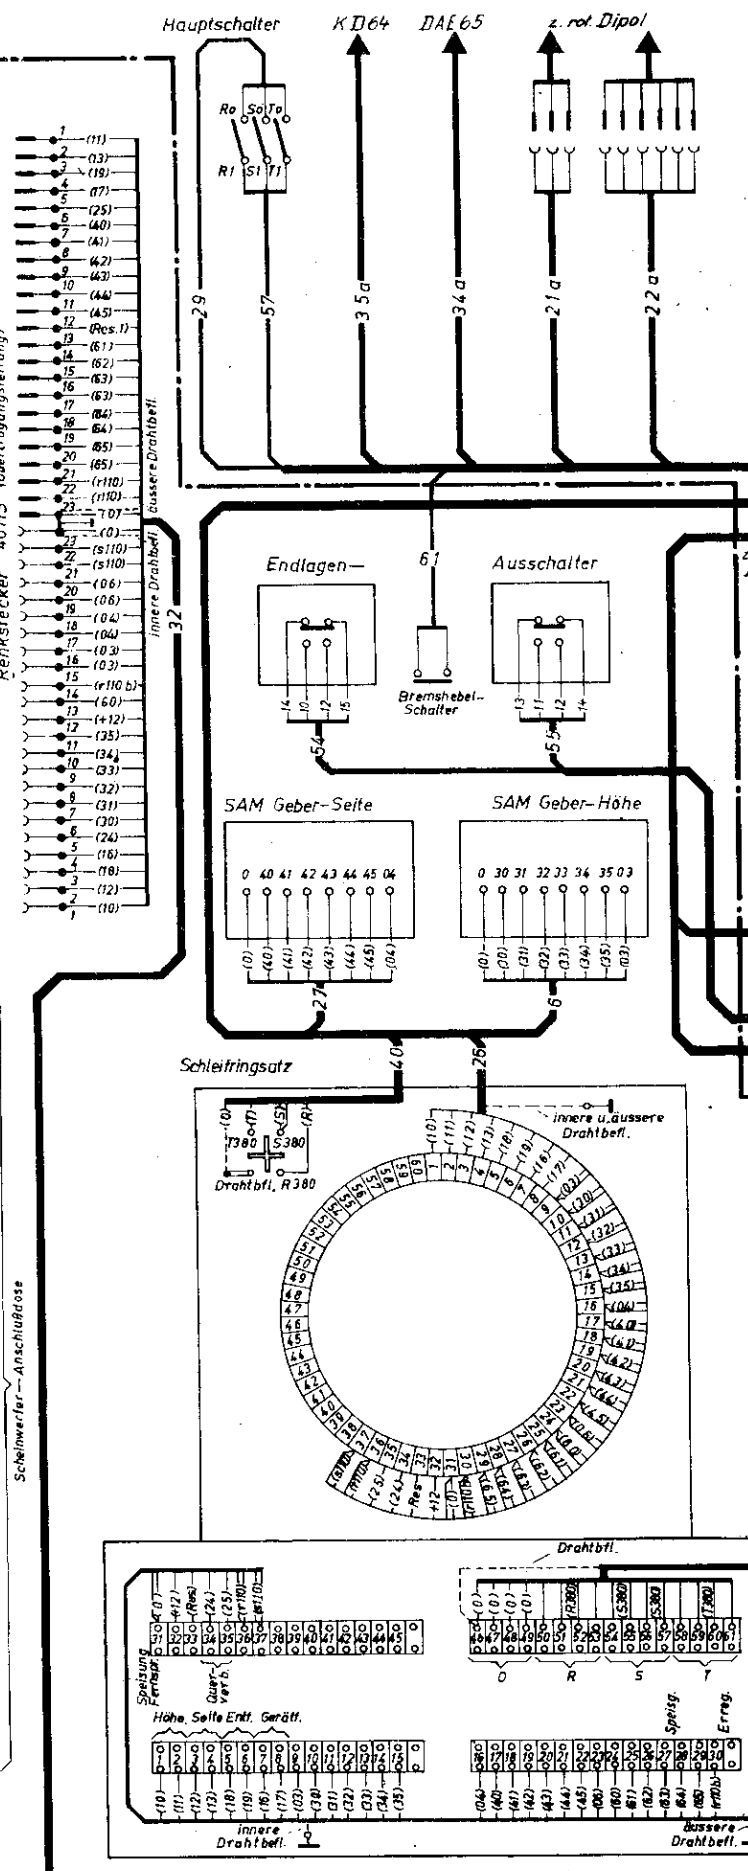
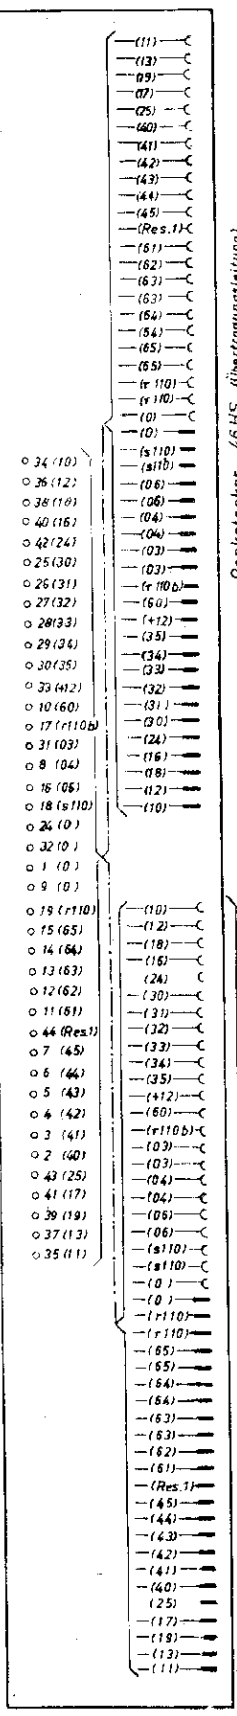
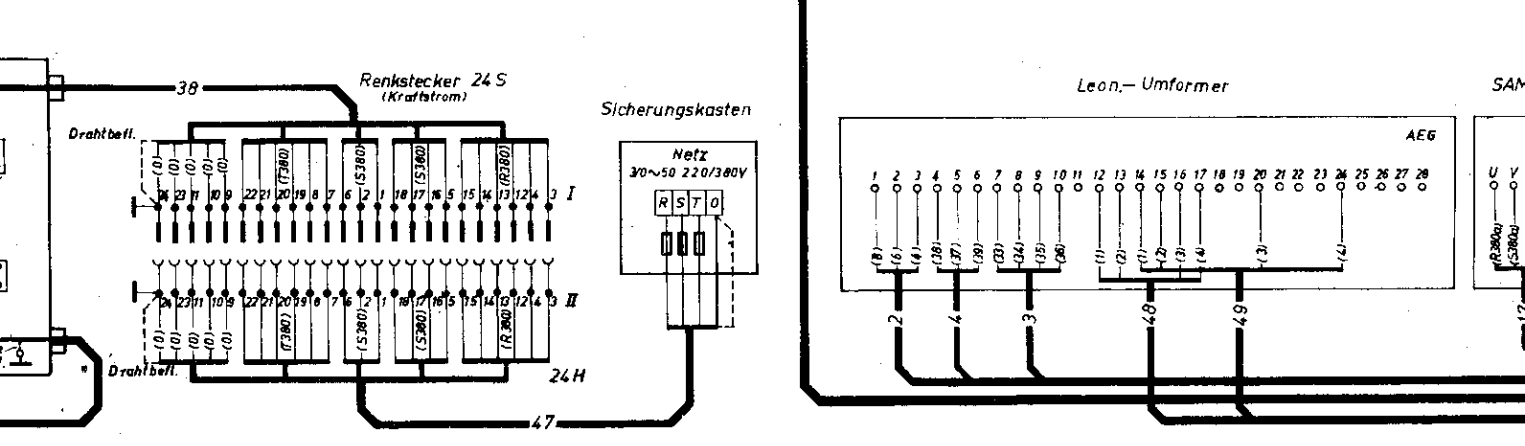
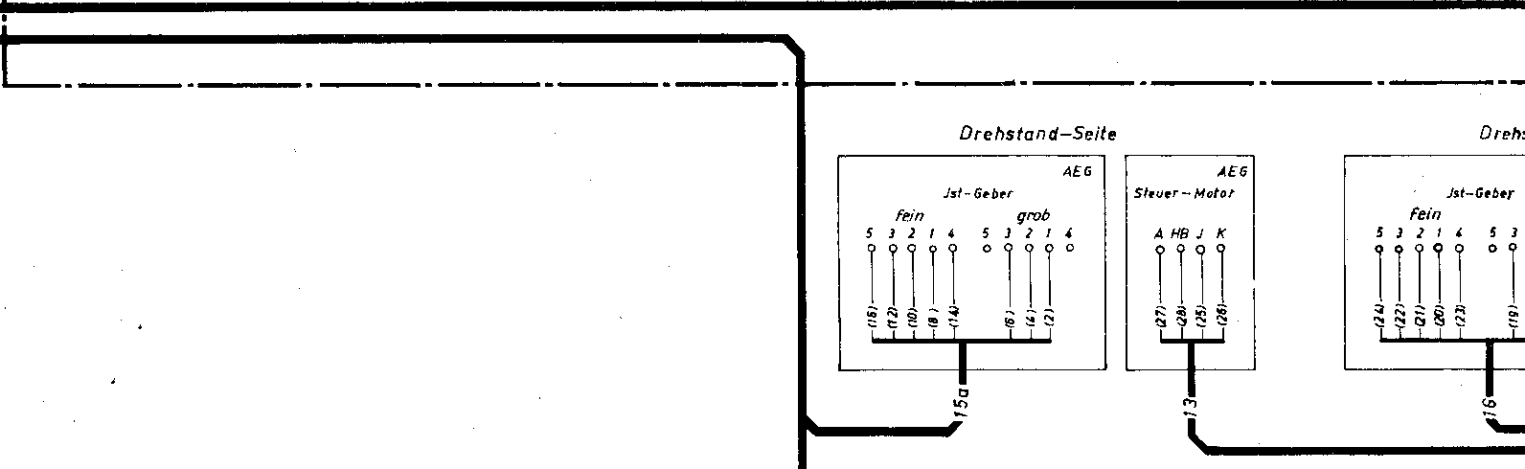


Fernmelde-Anschlusskasten

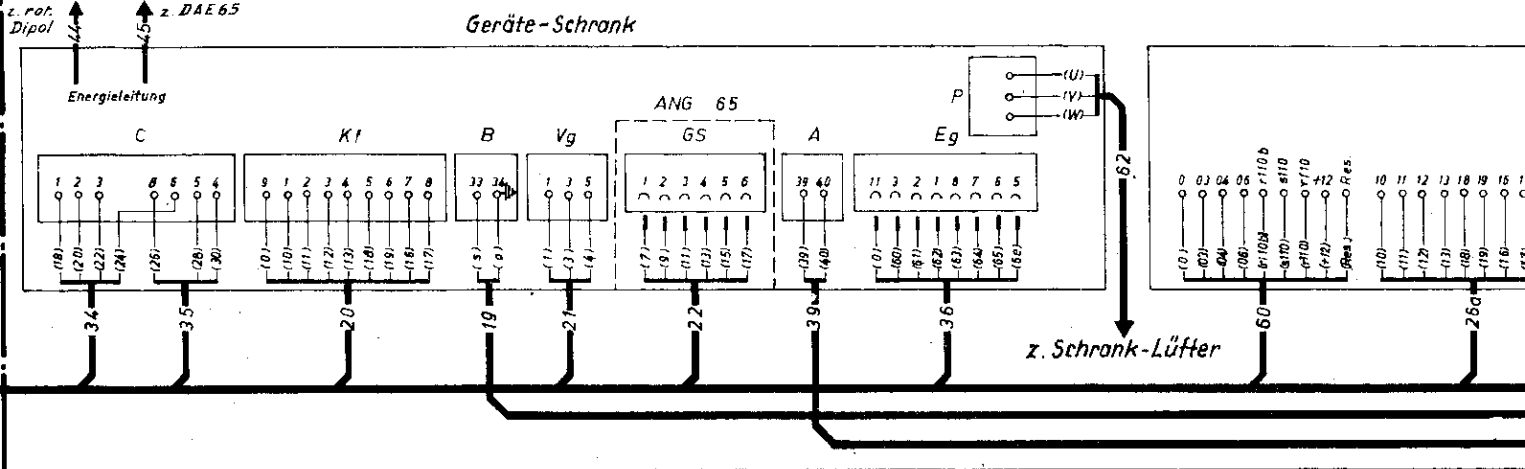

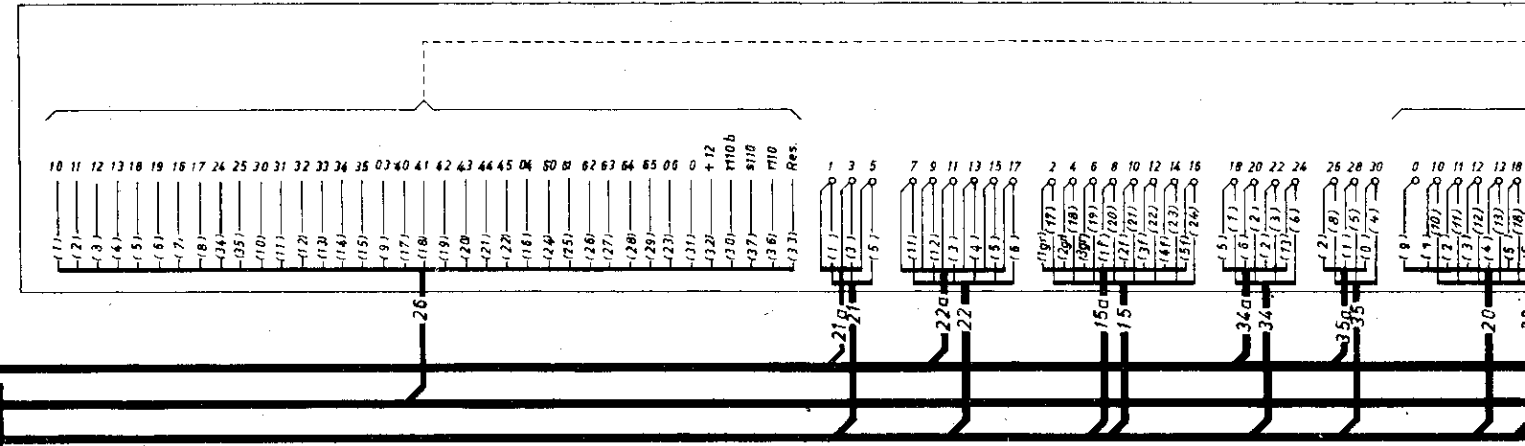


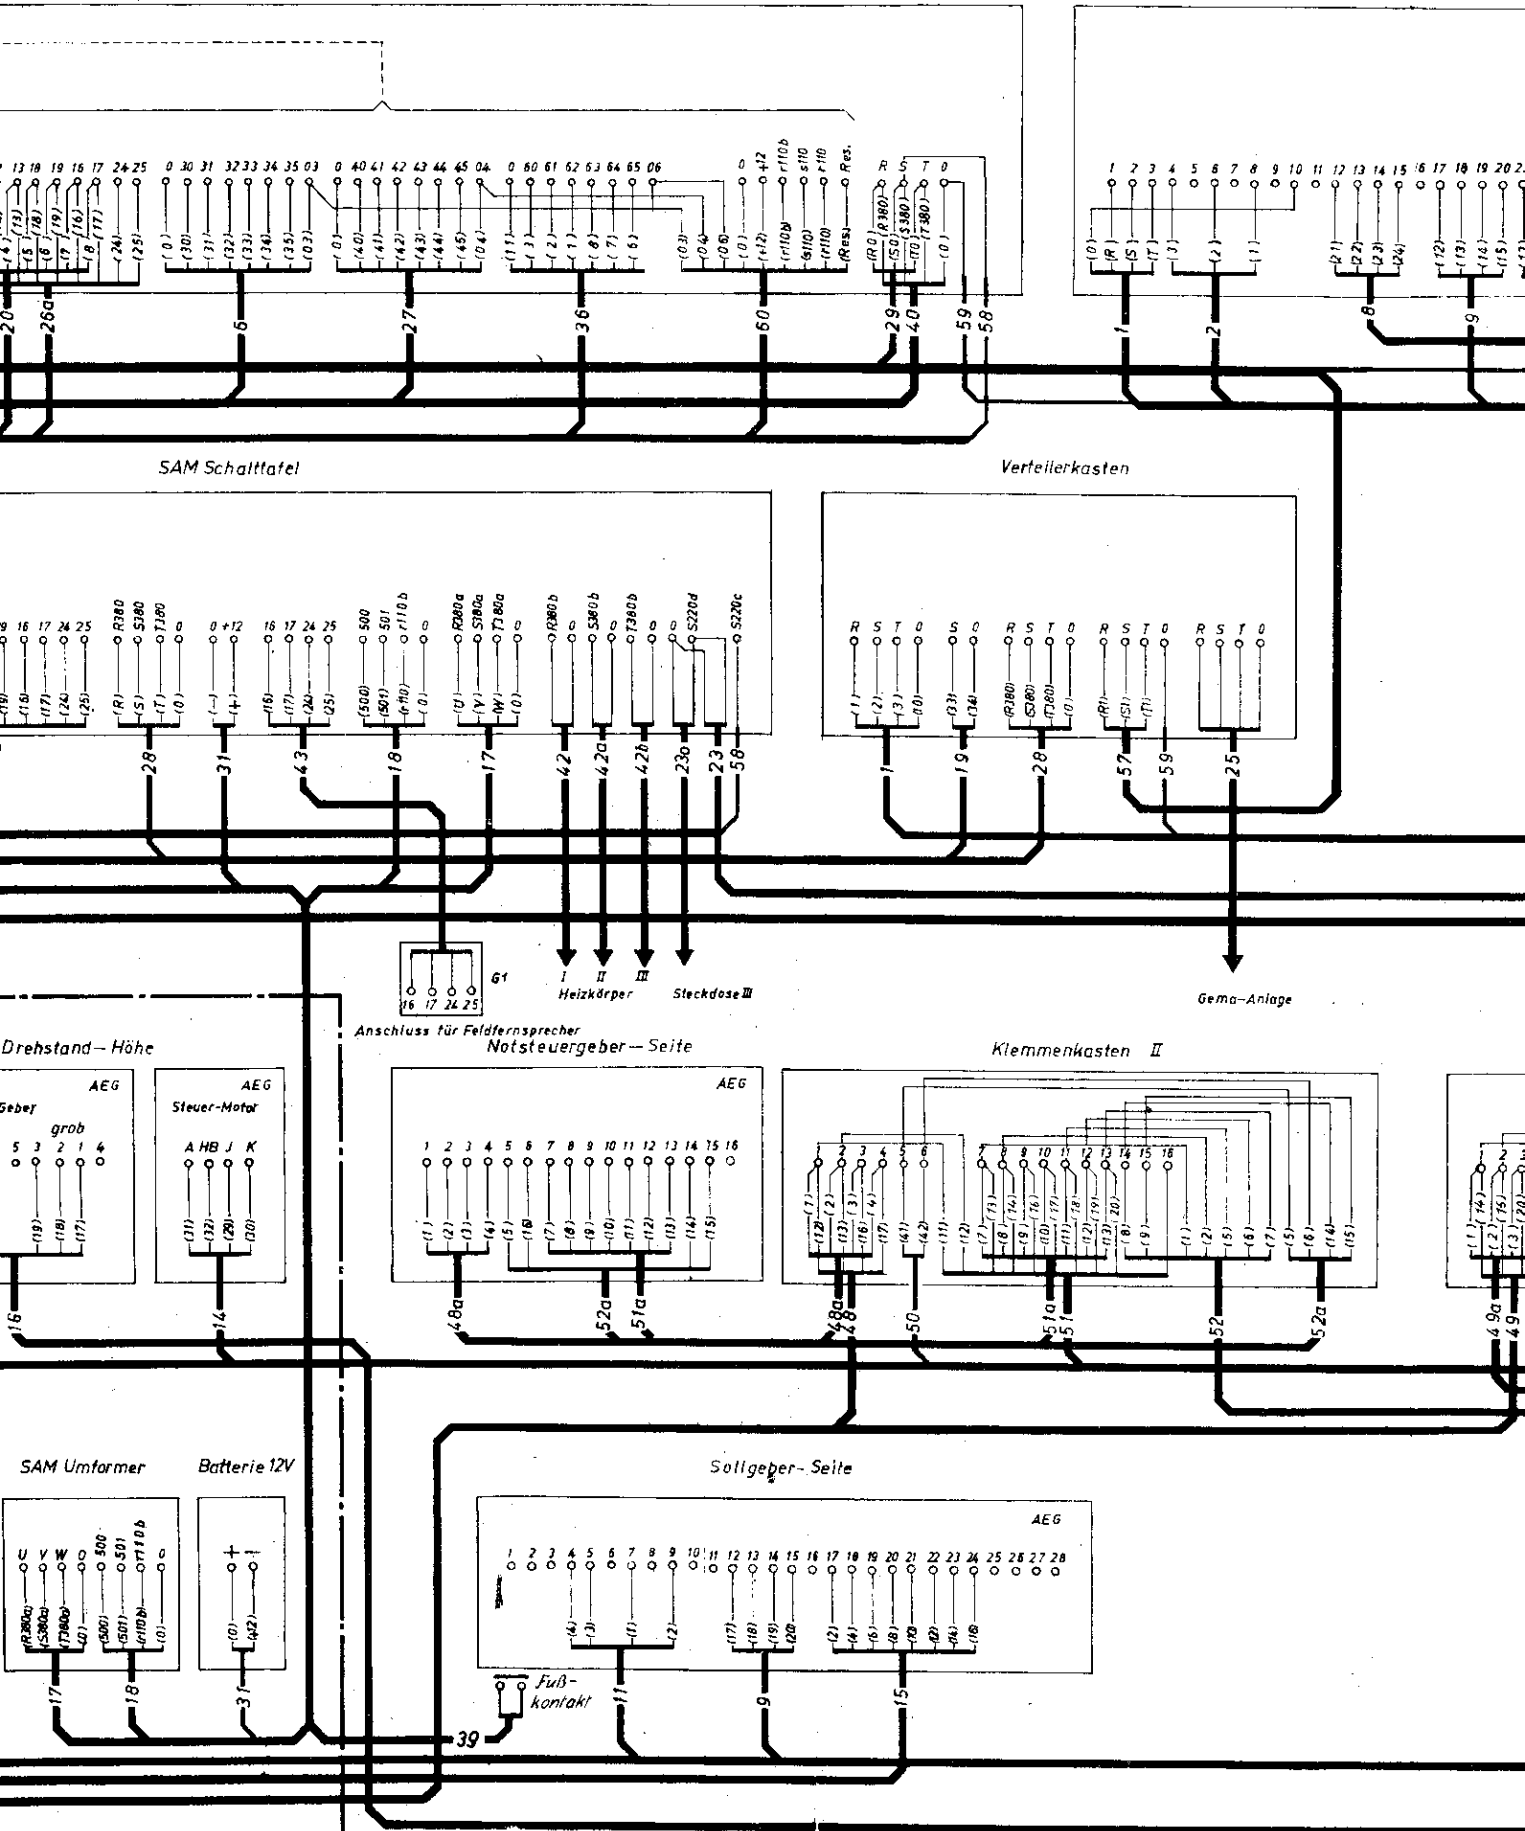

Schaltkasten Schk 3a

Verstärkerkasten Vk 10a

Spannungs

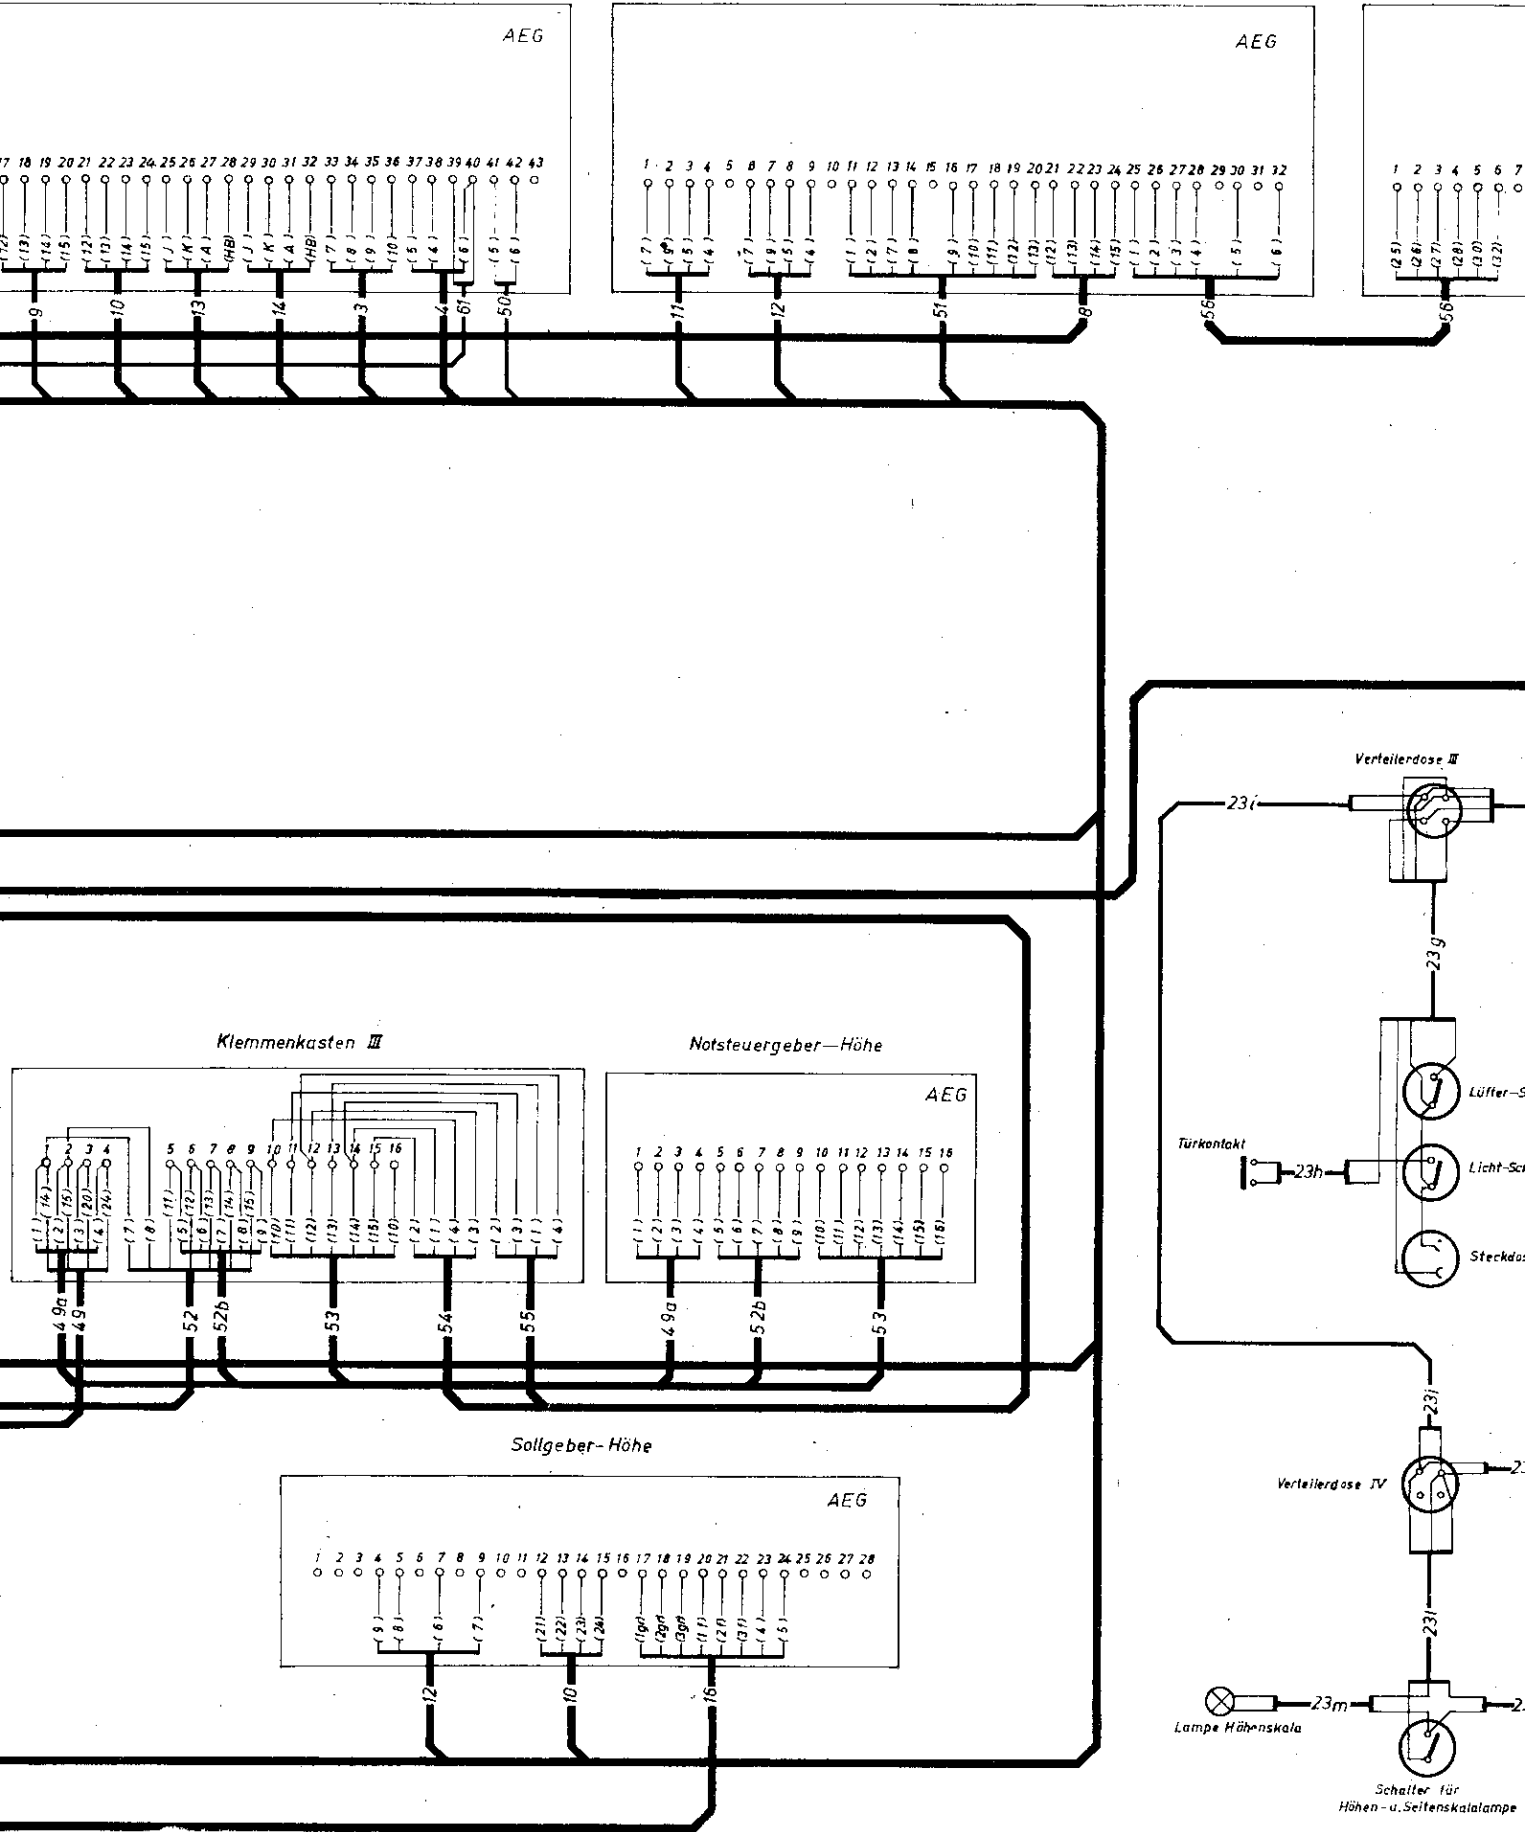

<p><b>Werkstattbuch</b></p> <p>Nr. <b>069</b></p>	<p><b>FuSE 65</b></p> <p>Schaltplan der Gesamtanlage; neuere Ausführung</p>	<p><b>E 02-3c</b></p>
---	---	-----------------------

XIV/44

Verstärkerkasten Vk 10a

Spannungsregler

